


# 計画平面図

S=1:500

資料10

## 設計条件

路線名	道路規格	設計速度
県道	4種2級	50km/h
市道沖之島遠島線	4種4級	30km/h

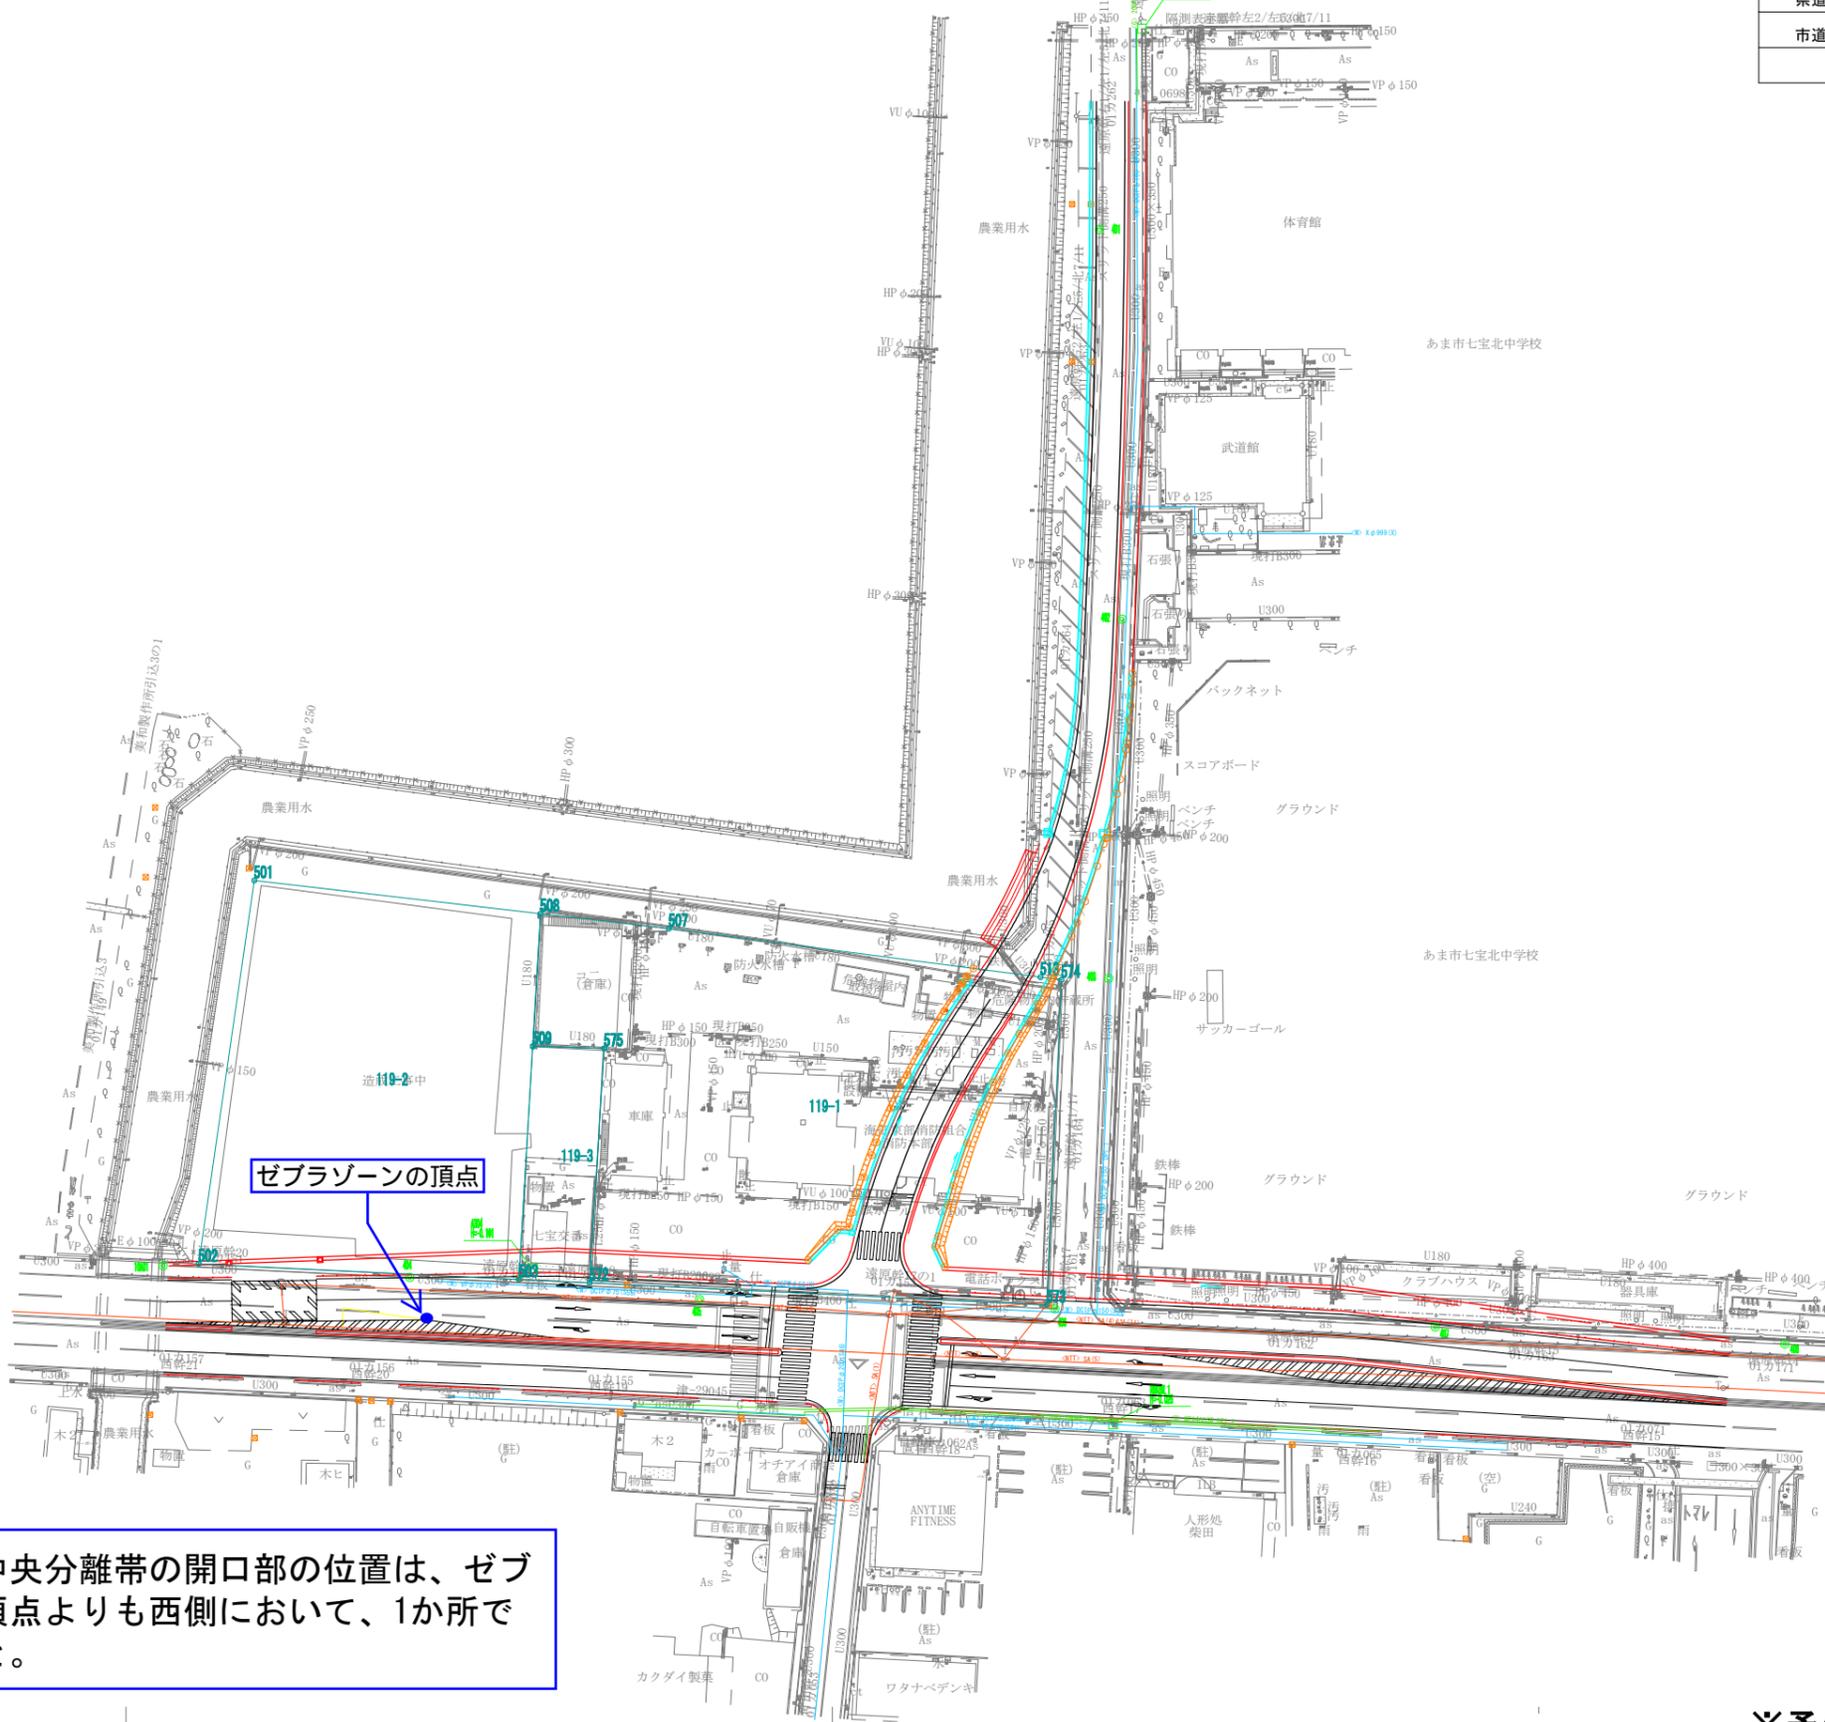

街区多角点座標一覧表

測点名	X座標	Y座標
119-1	-200.00	-200.00
119-2	-200.00	-200.00
119-3	-200.00	-200.00

3級基準点座標一覧表

測点名	X座標	Y座標
300	-200.00	-200.00
301	-200.00	-200.00
302	-200.00	-200.00

4級基準点座標一覧表

測点名	X座標	Y座標
400	-200.00	-200.00
401	-200.00	-200.00
402	-200.00	-200.00
403	-200.00	-200.00
404	-200.00	-200.00
405	-200.00	-200.00
406	-200.00	-200.00
407	-200.00	-200.00
408	-200.00	-200.00
409	-200.00	-200.00
410	-200.00	-200.00

乗入口及び中央分離帯の開口部の位置は、ゼブラゾーンの頂点よりも西側において、1か所で計画すること。

※予備設計計画平面図

工事名		
図面名	計画平面図	
作成年月日		
縮尺	S=1:500	図面番号
会社名		
事業者名		